


# Fasáda 5-4, Obytný dom, Trnavska ul.

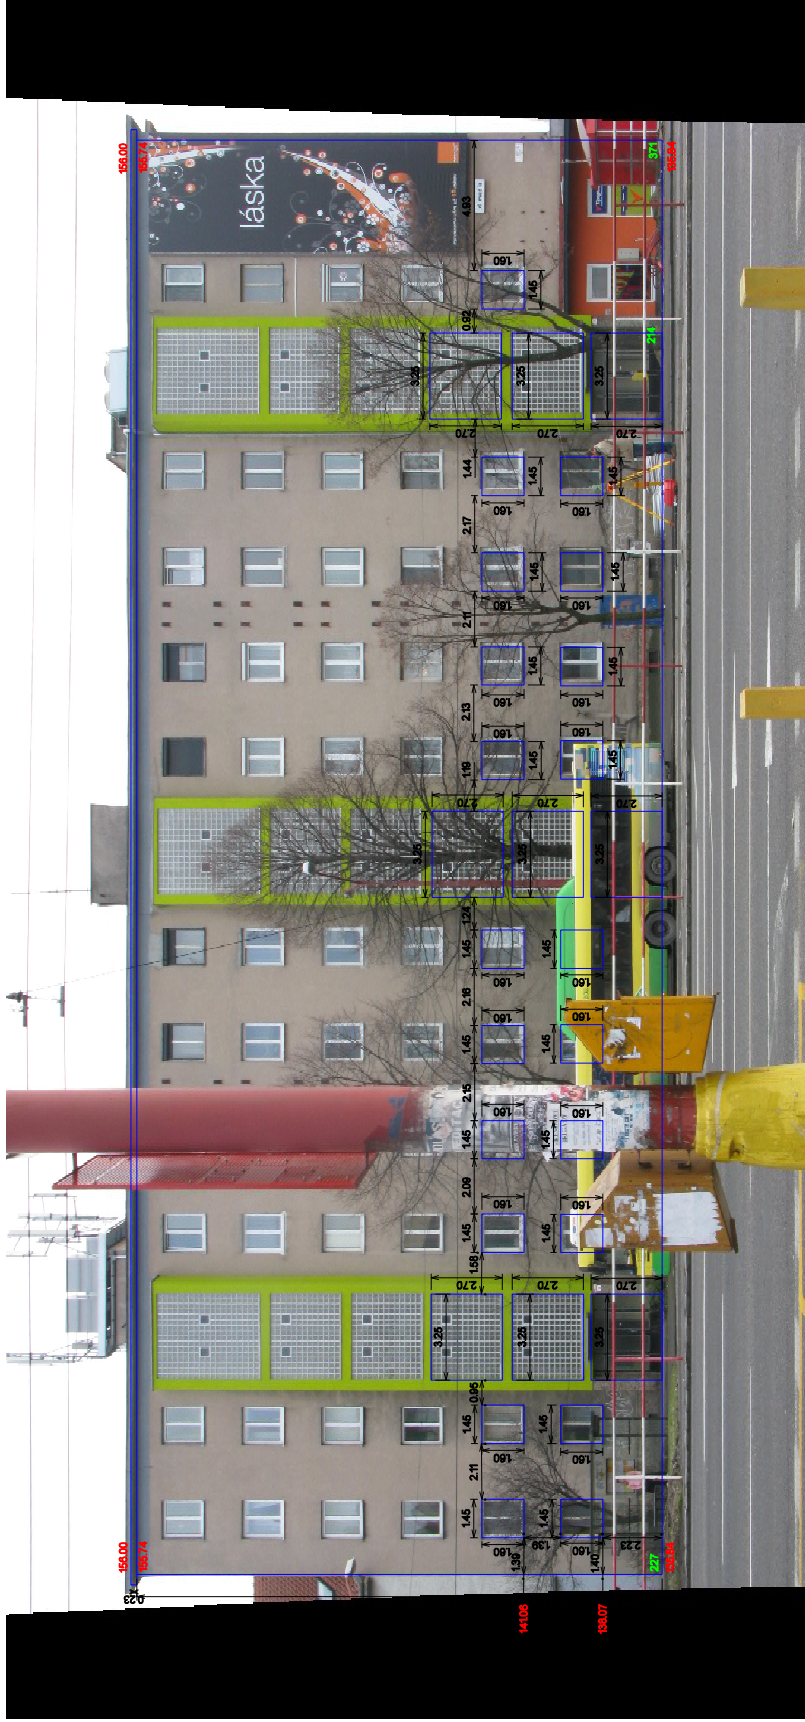

Mierka 1:200