Fasáda 6-2, Športová hala, Pasienky

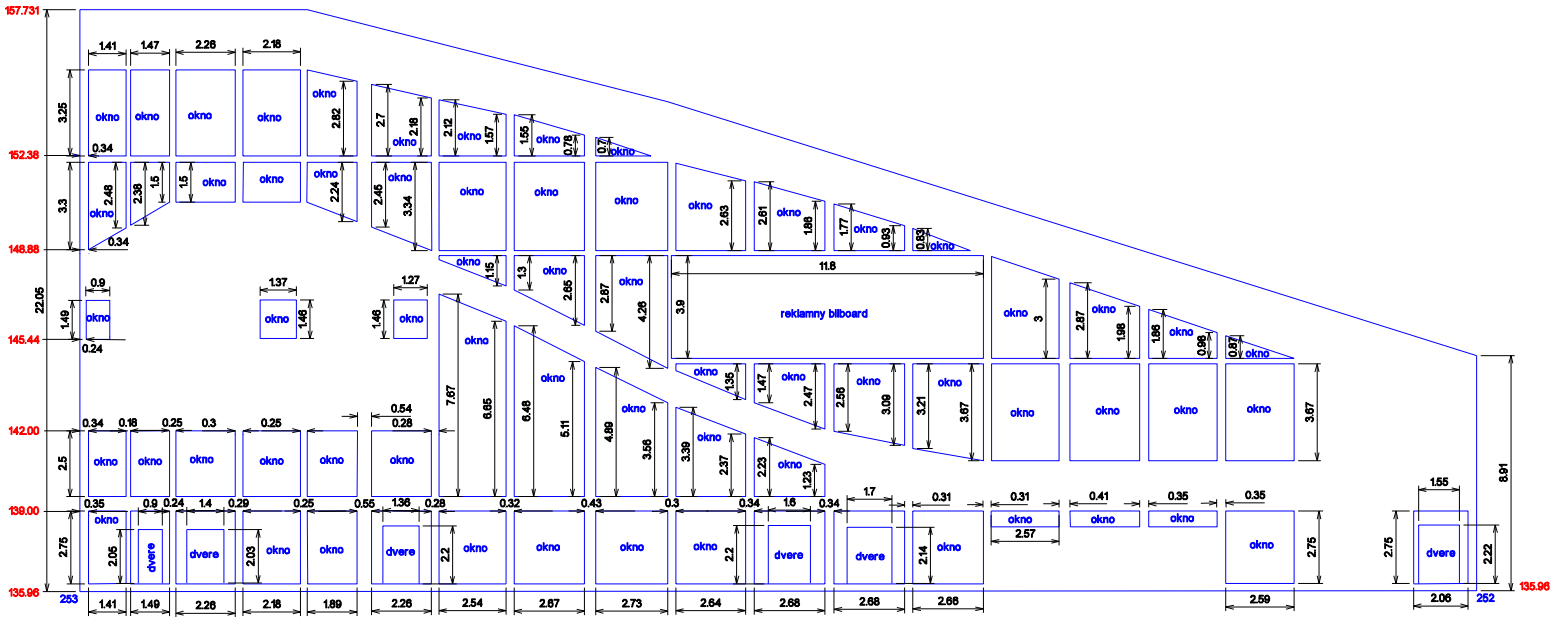

Mierka 1:200